


**GEMEINDE WILHELMSDORF**

**ABGRENZUNGSPLAN FÜR DAS  
SANIERUNGSGEBIET "ORTSKERN II"  
GEMÄSS §1 DER SATZUNG VOM  
09.12.2008**

 **ABGRENZUNG  
DES SANIERUNGSGEBIETES**

**ABGRENZUNGSPLAN ZUR  
1. ÄNDERUNG  
GEMÄSS §1 + 2 DER SATZUNG  
VOM .....2012**

 **ABGRENZUNG 1. ÄNDERUNG  
DES SANIERUNGSGEBIETES  
ALS GEBIETSERWEITERUNG**

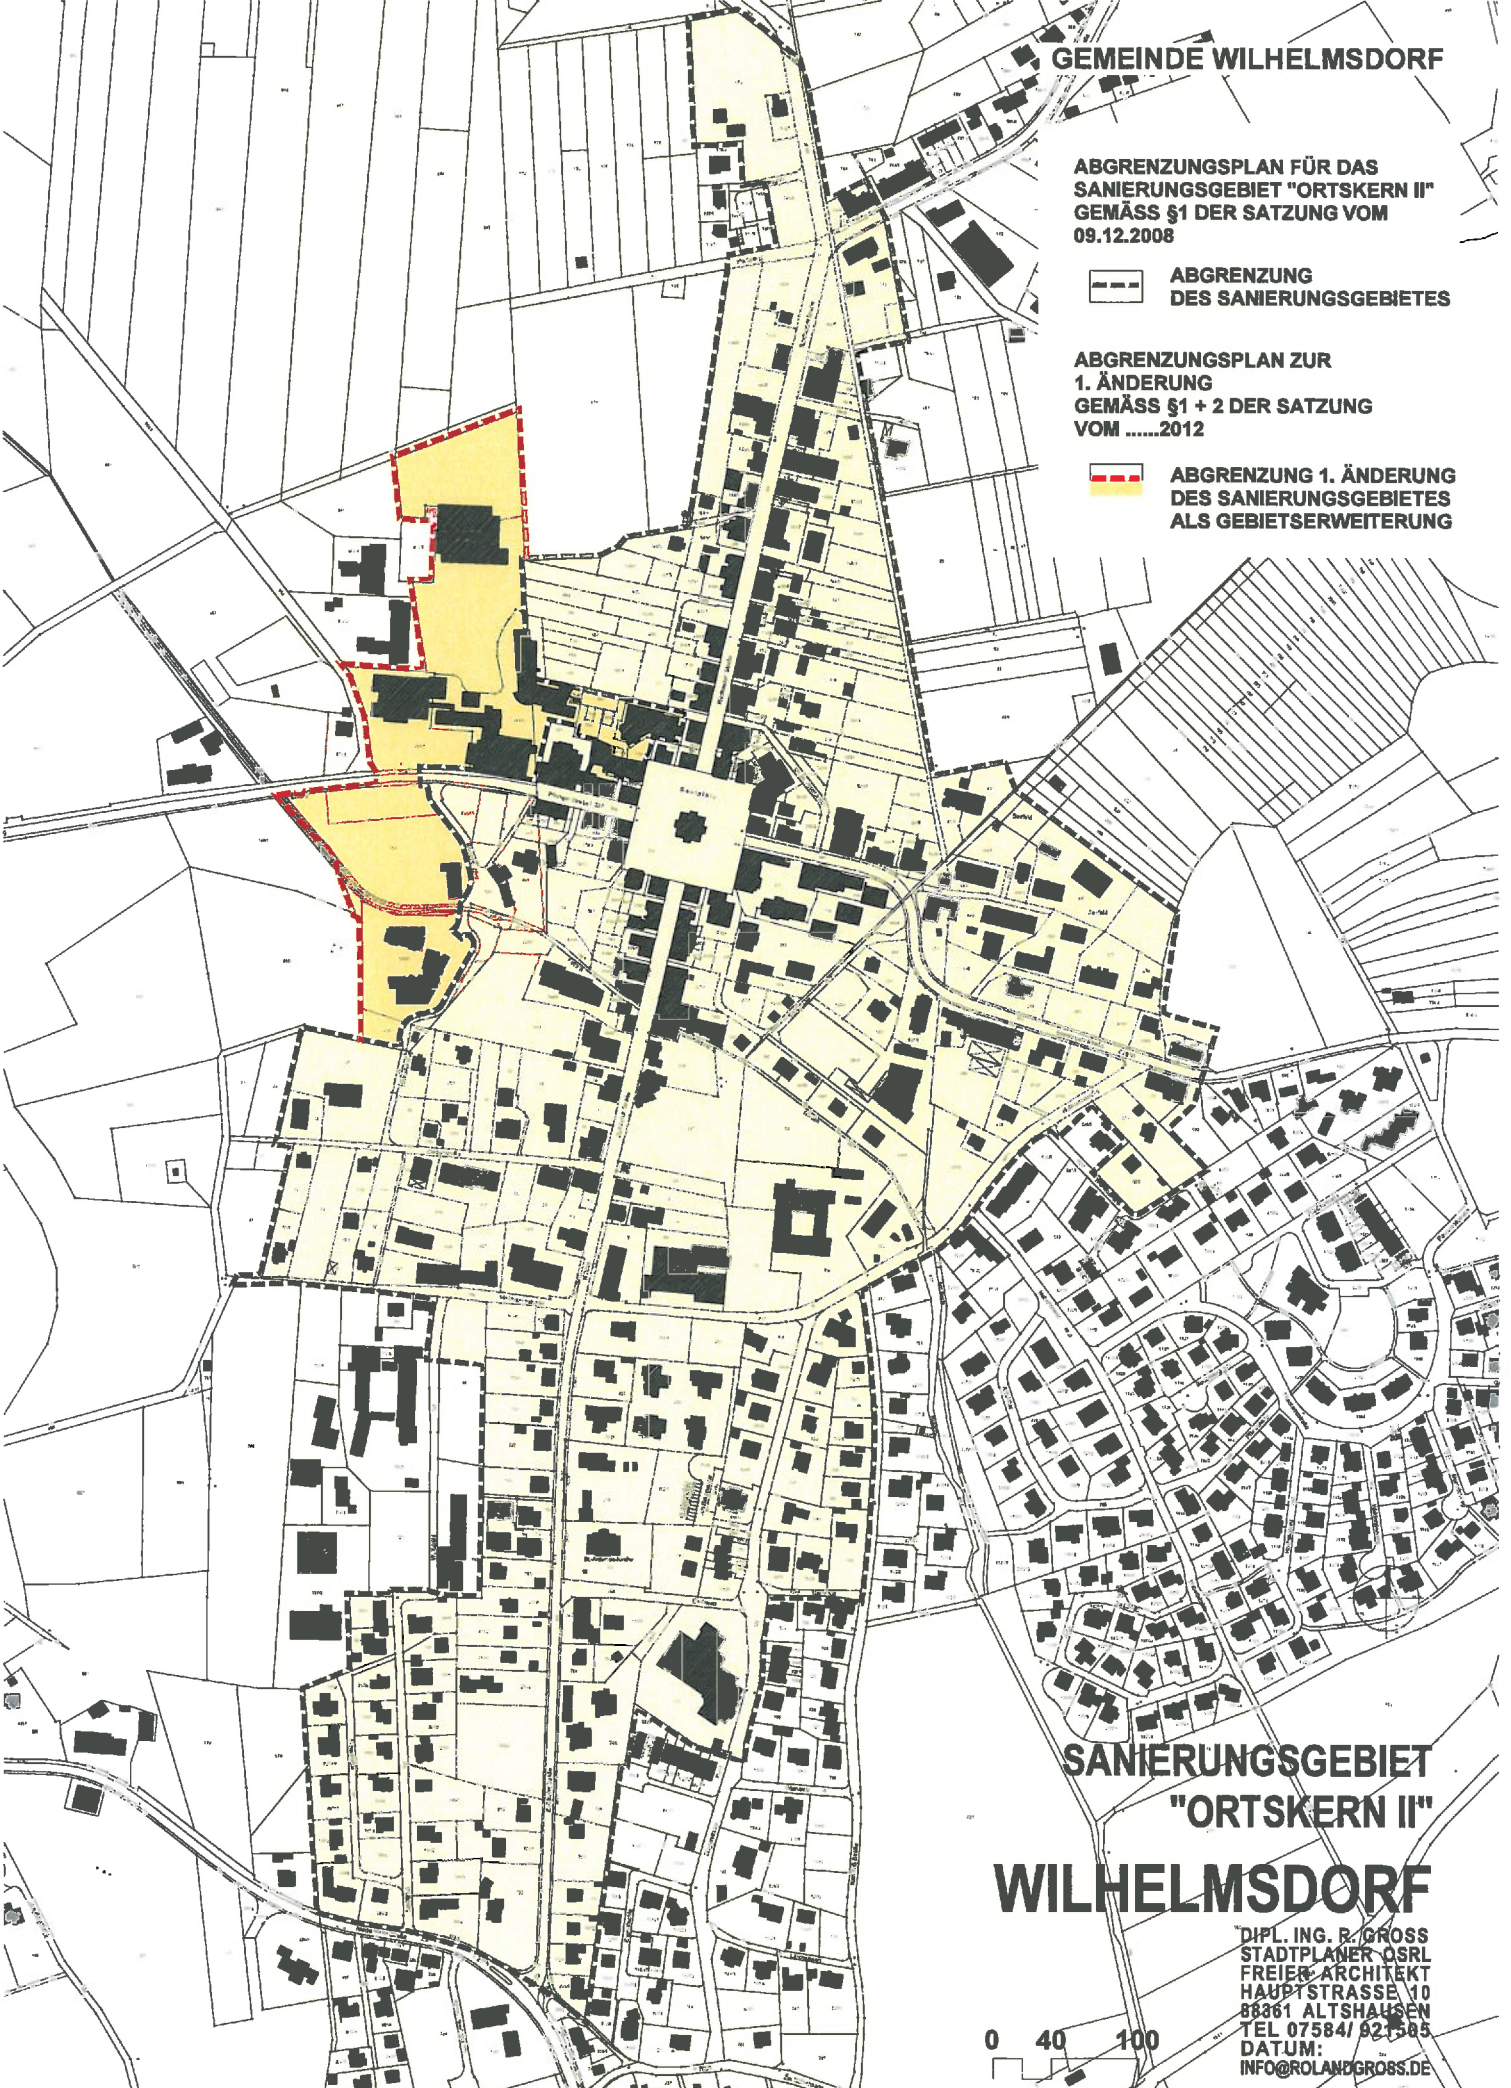

**SANIERUNGSGEBIET  
"ORTSKERN II"**

**WILHELMSDORF**



**DIPL. ING. R. GROSS  
STADTPLANER QSRL  
FREIER ARCHITEKT  
HAUPTSTRASSE 10  
88361 ALTSHAUSEN  
TEL 07584/ 921585  
DATUM:  
INFO@ROLANDGROSS.DE**